# CENTRE CULTUREL DE SERBIE

*123, rue Saint-Martin*
*Paris 4 ème*

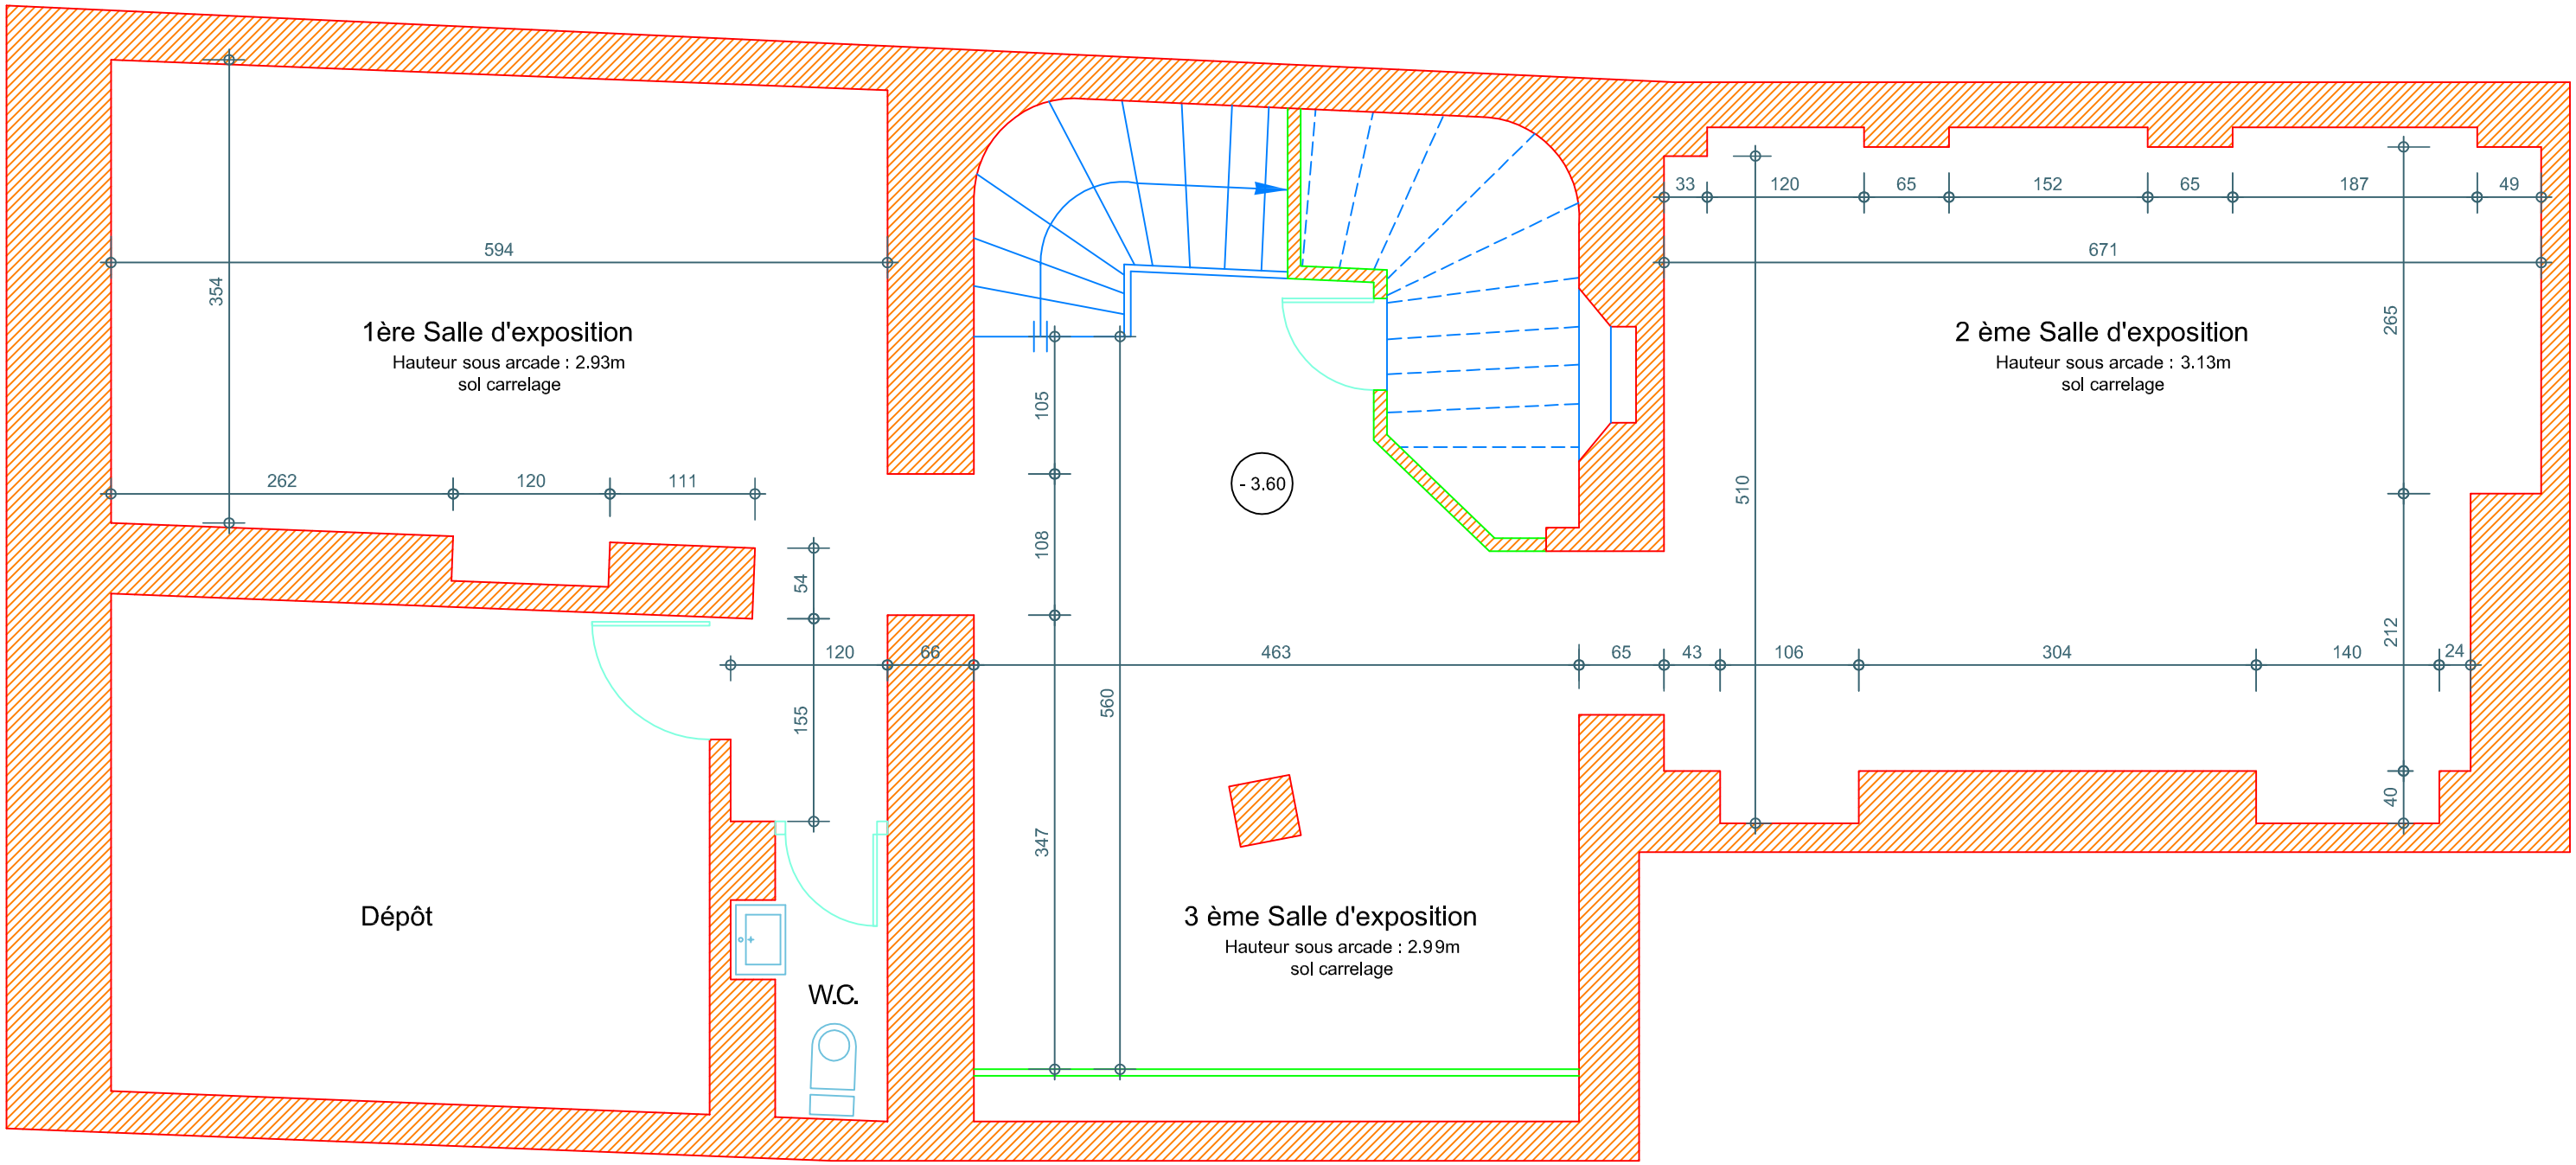


ETAT ACTUEL
SOUS - SOL
Echelle : 1/50

le 22 Mars 2011

axe architectes
PARIS - CÔTE D'AZUR
T. & B. GAREVSKI
architectes D.P.L.G.