CENTRE CULTUREL DE SERBIE

123, rue Saint-Martin
Paris 4 ème

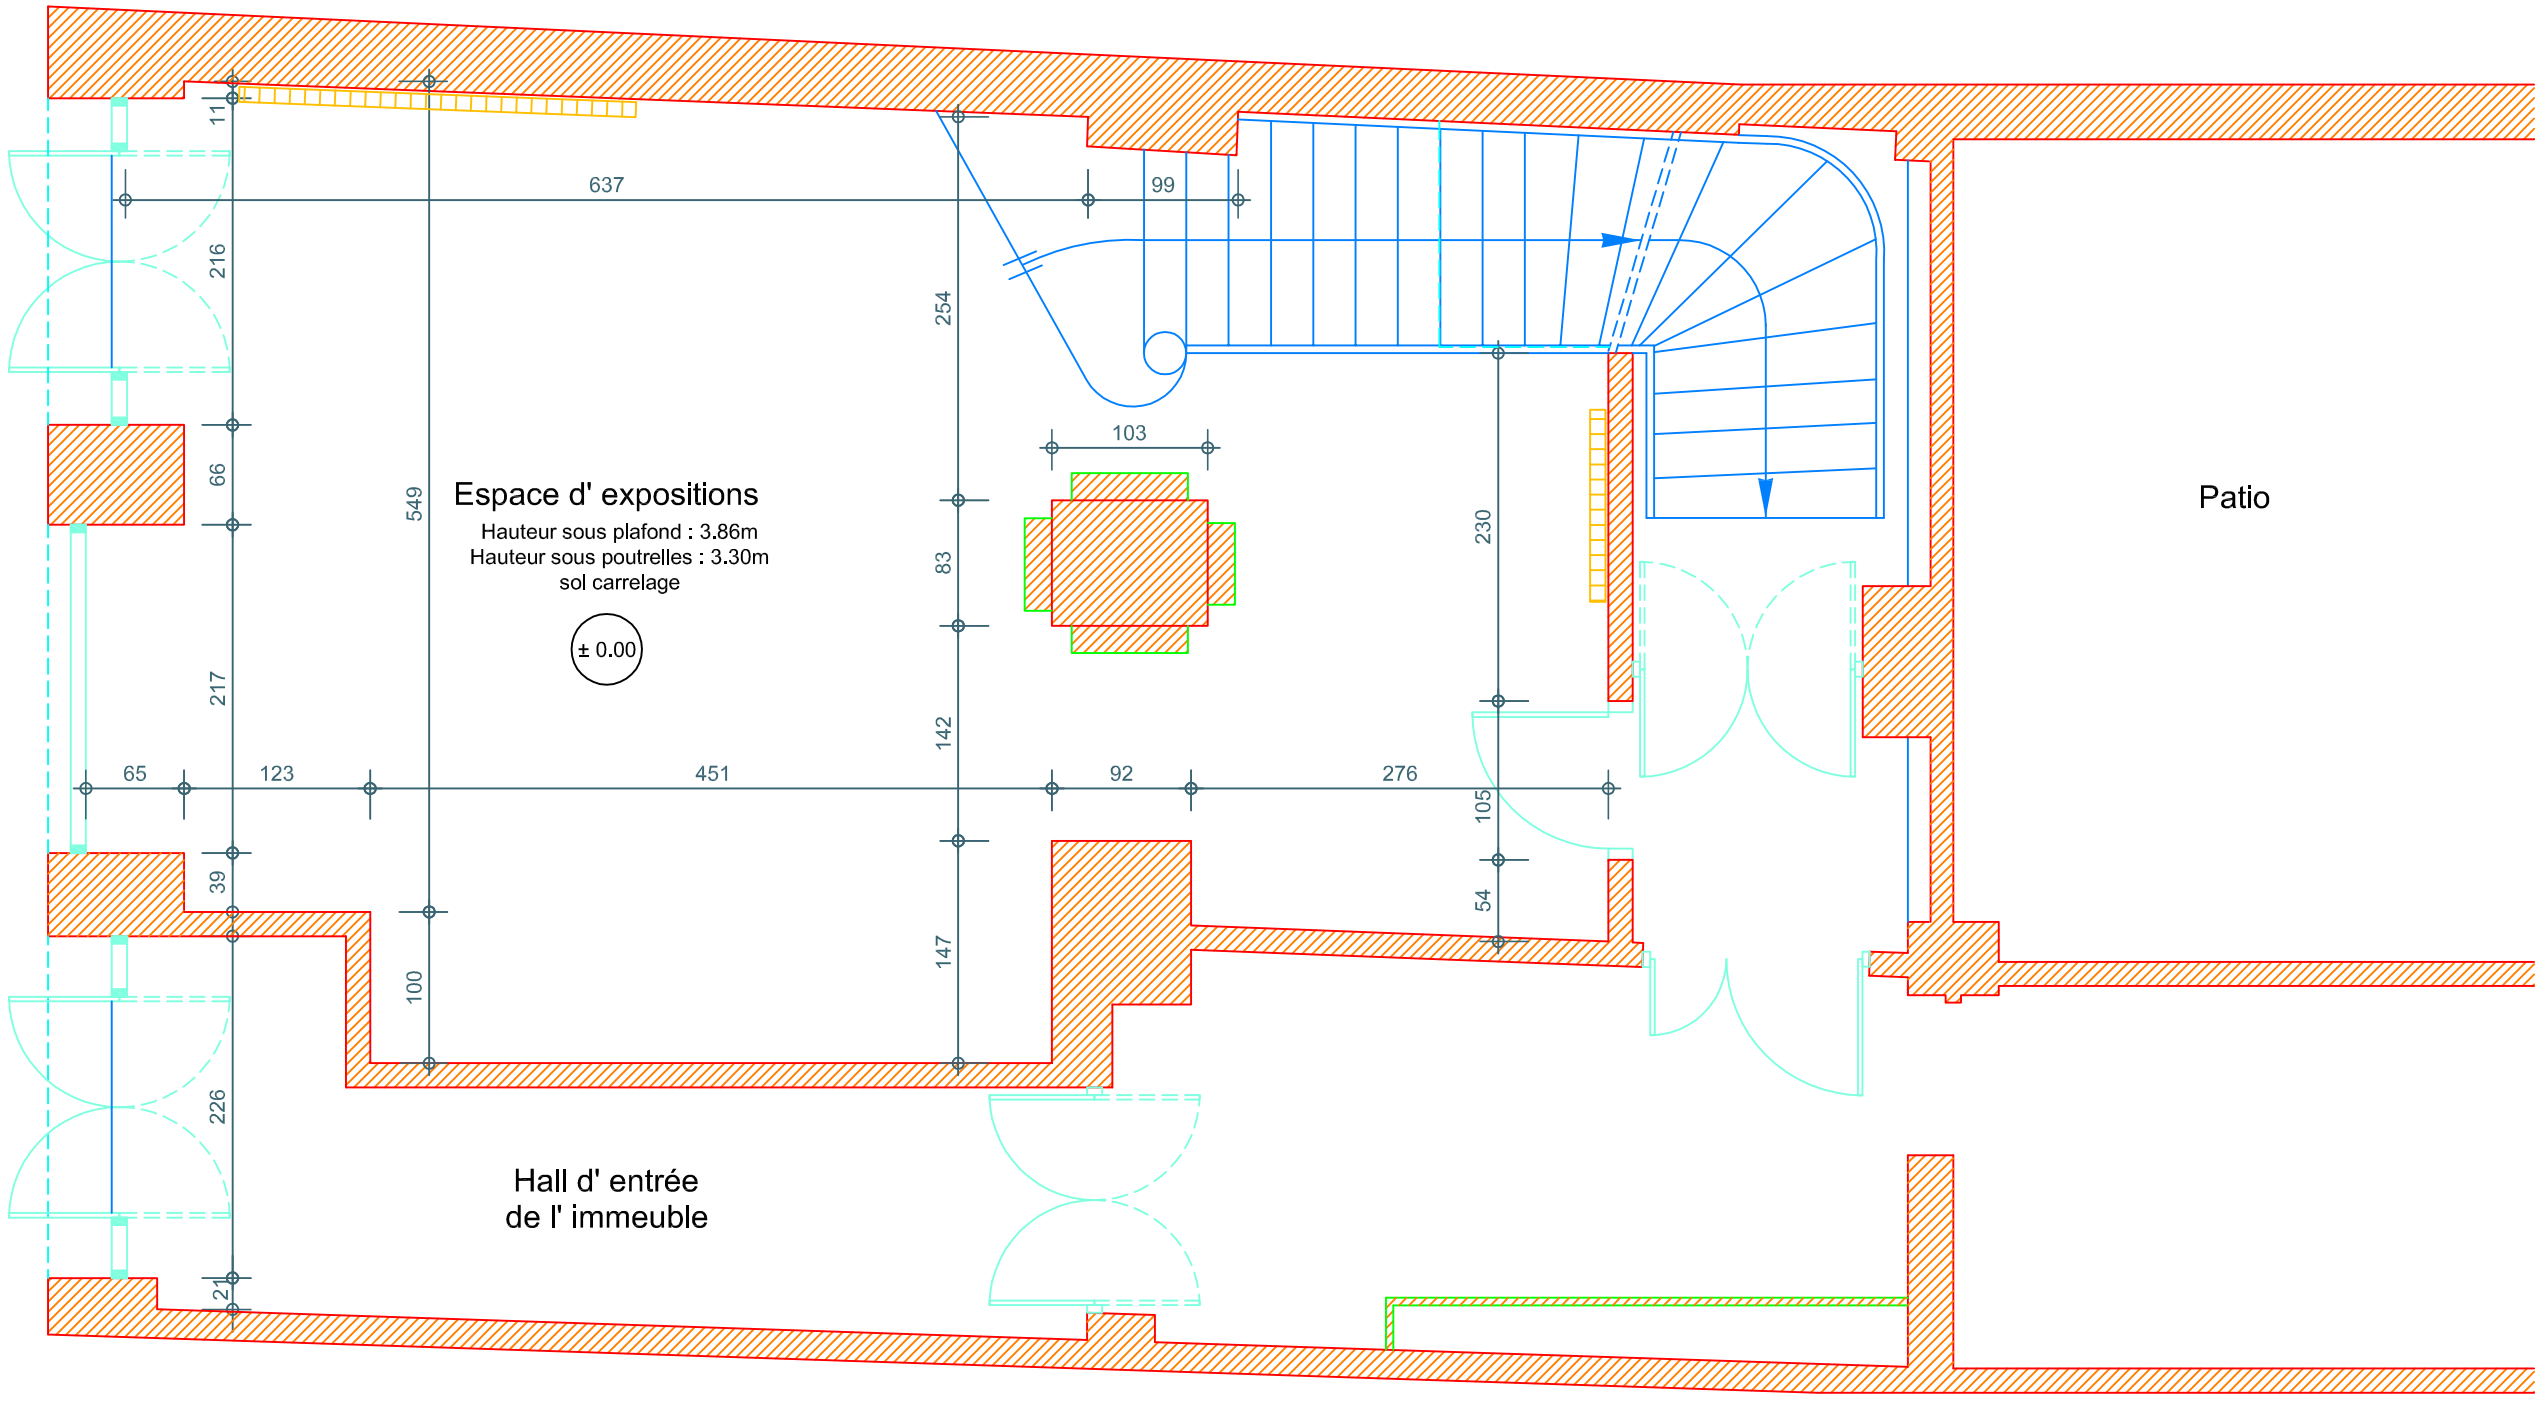

ETAT ACTUEL
REZ DE CHAUSSEE
Echelle : 1/50

le 22 Mars 2011

axe architectes
PARIS - CÔTE D'AZUR
T. & B. GAREVSKI
architectes D.P.L.G.